


JARDIM MUNICIPAL

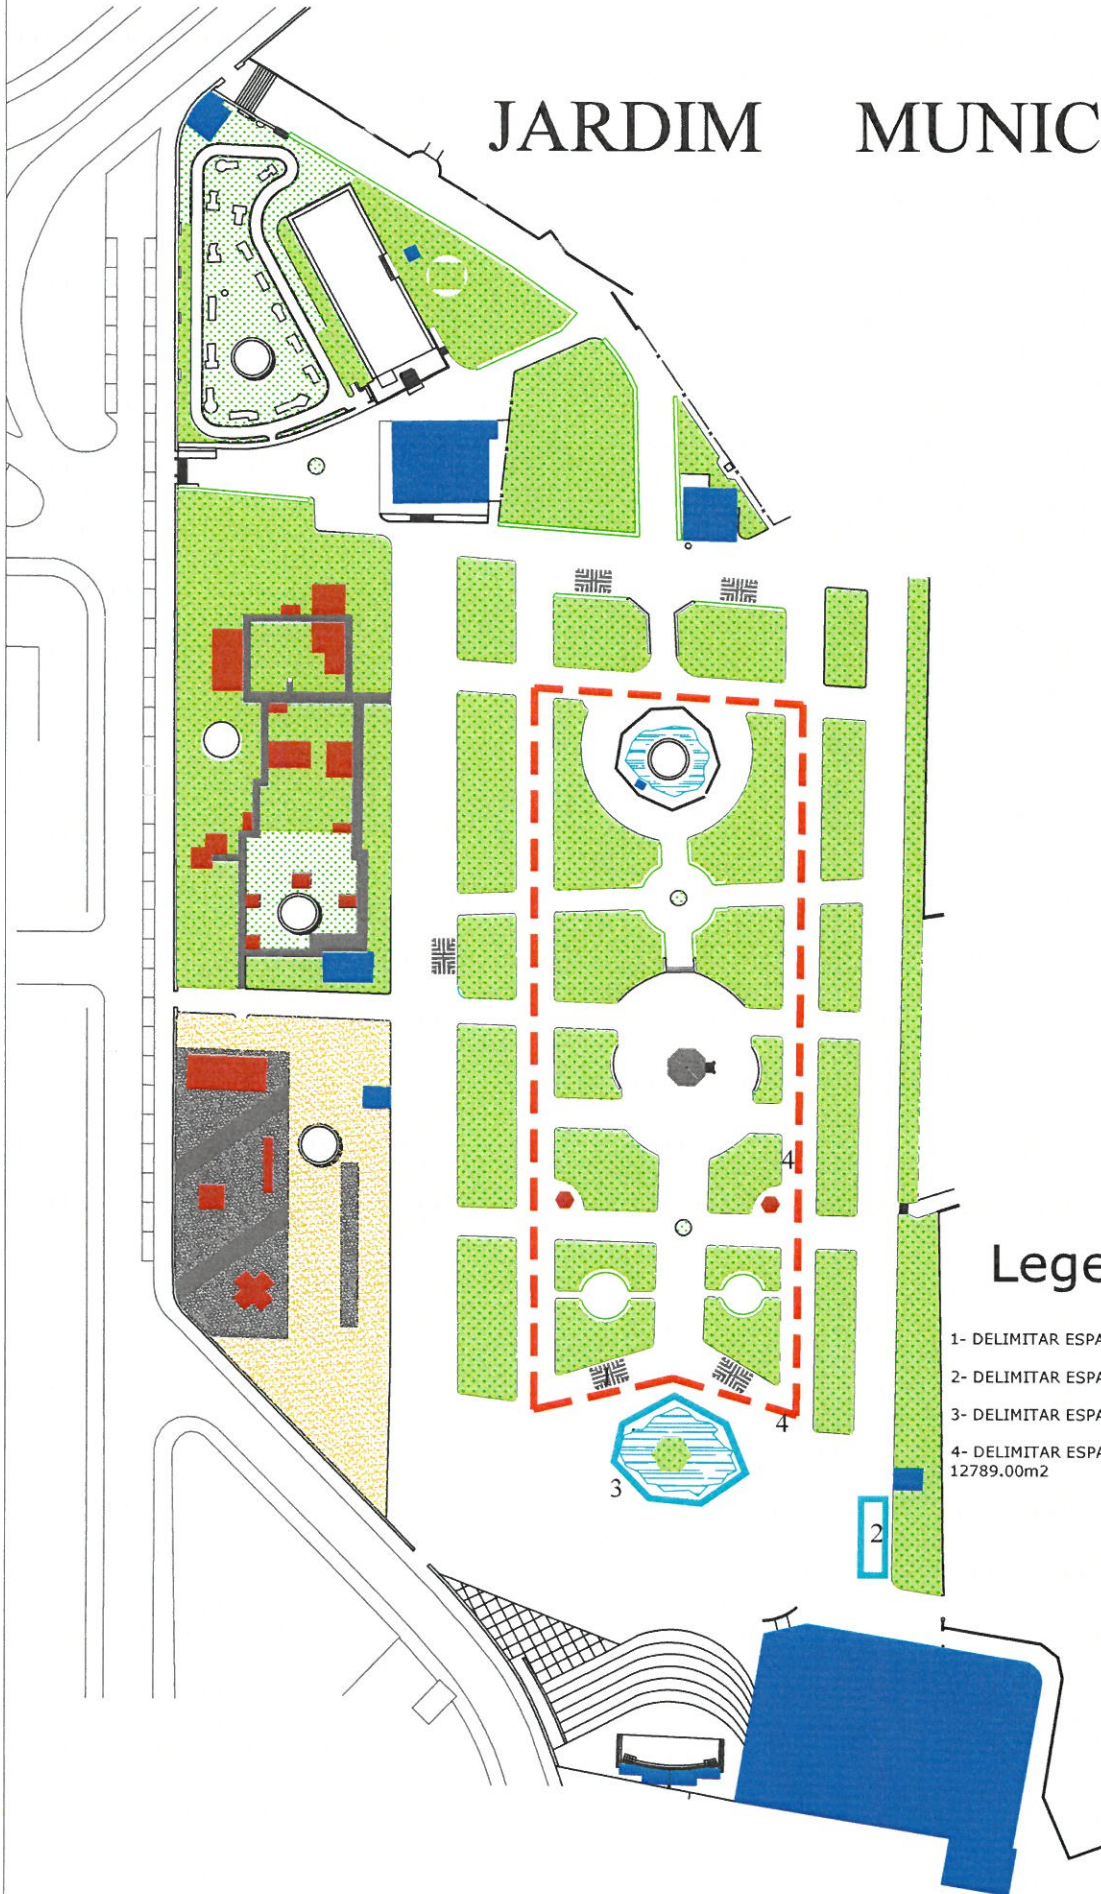

Legenda:

- 1- DELIMITAR ESPAÇO PARA ARMAZÉM _Area 45.00m²
- 2- DELIMITAR ESPAÇO PARA INSUFLAVEIS_ Area 142.00m²
- 3- DELIMITAR ESPAÇO PARA BARCOS_ Area 280.00m²
- 4- DELIMITAR ESPAÇO PARA BICICLITAS E PARA KARTS- Area 12789.00m²